



LEGENDE

-  BESTEHENDE GEBÄUDE
-  GELTUNGSBEREICH
-  GRUNDSTÜCKSGRENZEN
-  FLURNUMMERN

I. LAGEPLAN ZUR AUSSENBEREICHSSATZUNG "SÖLLERSTADT"

GEMEINDE

HELDENSTEIN


LANDKREIS

MÜHLDORF a. INN

PLANINHALT

LAGEPLAN

M=1:1000

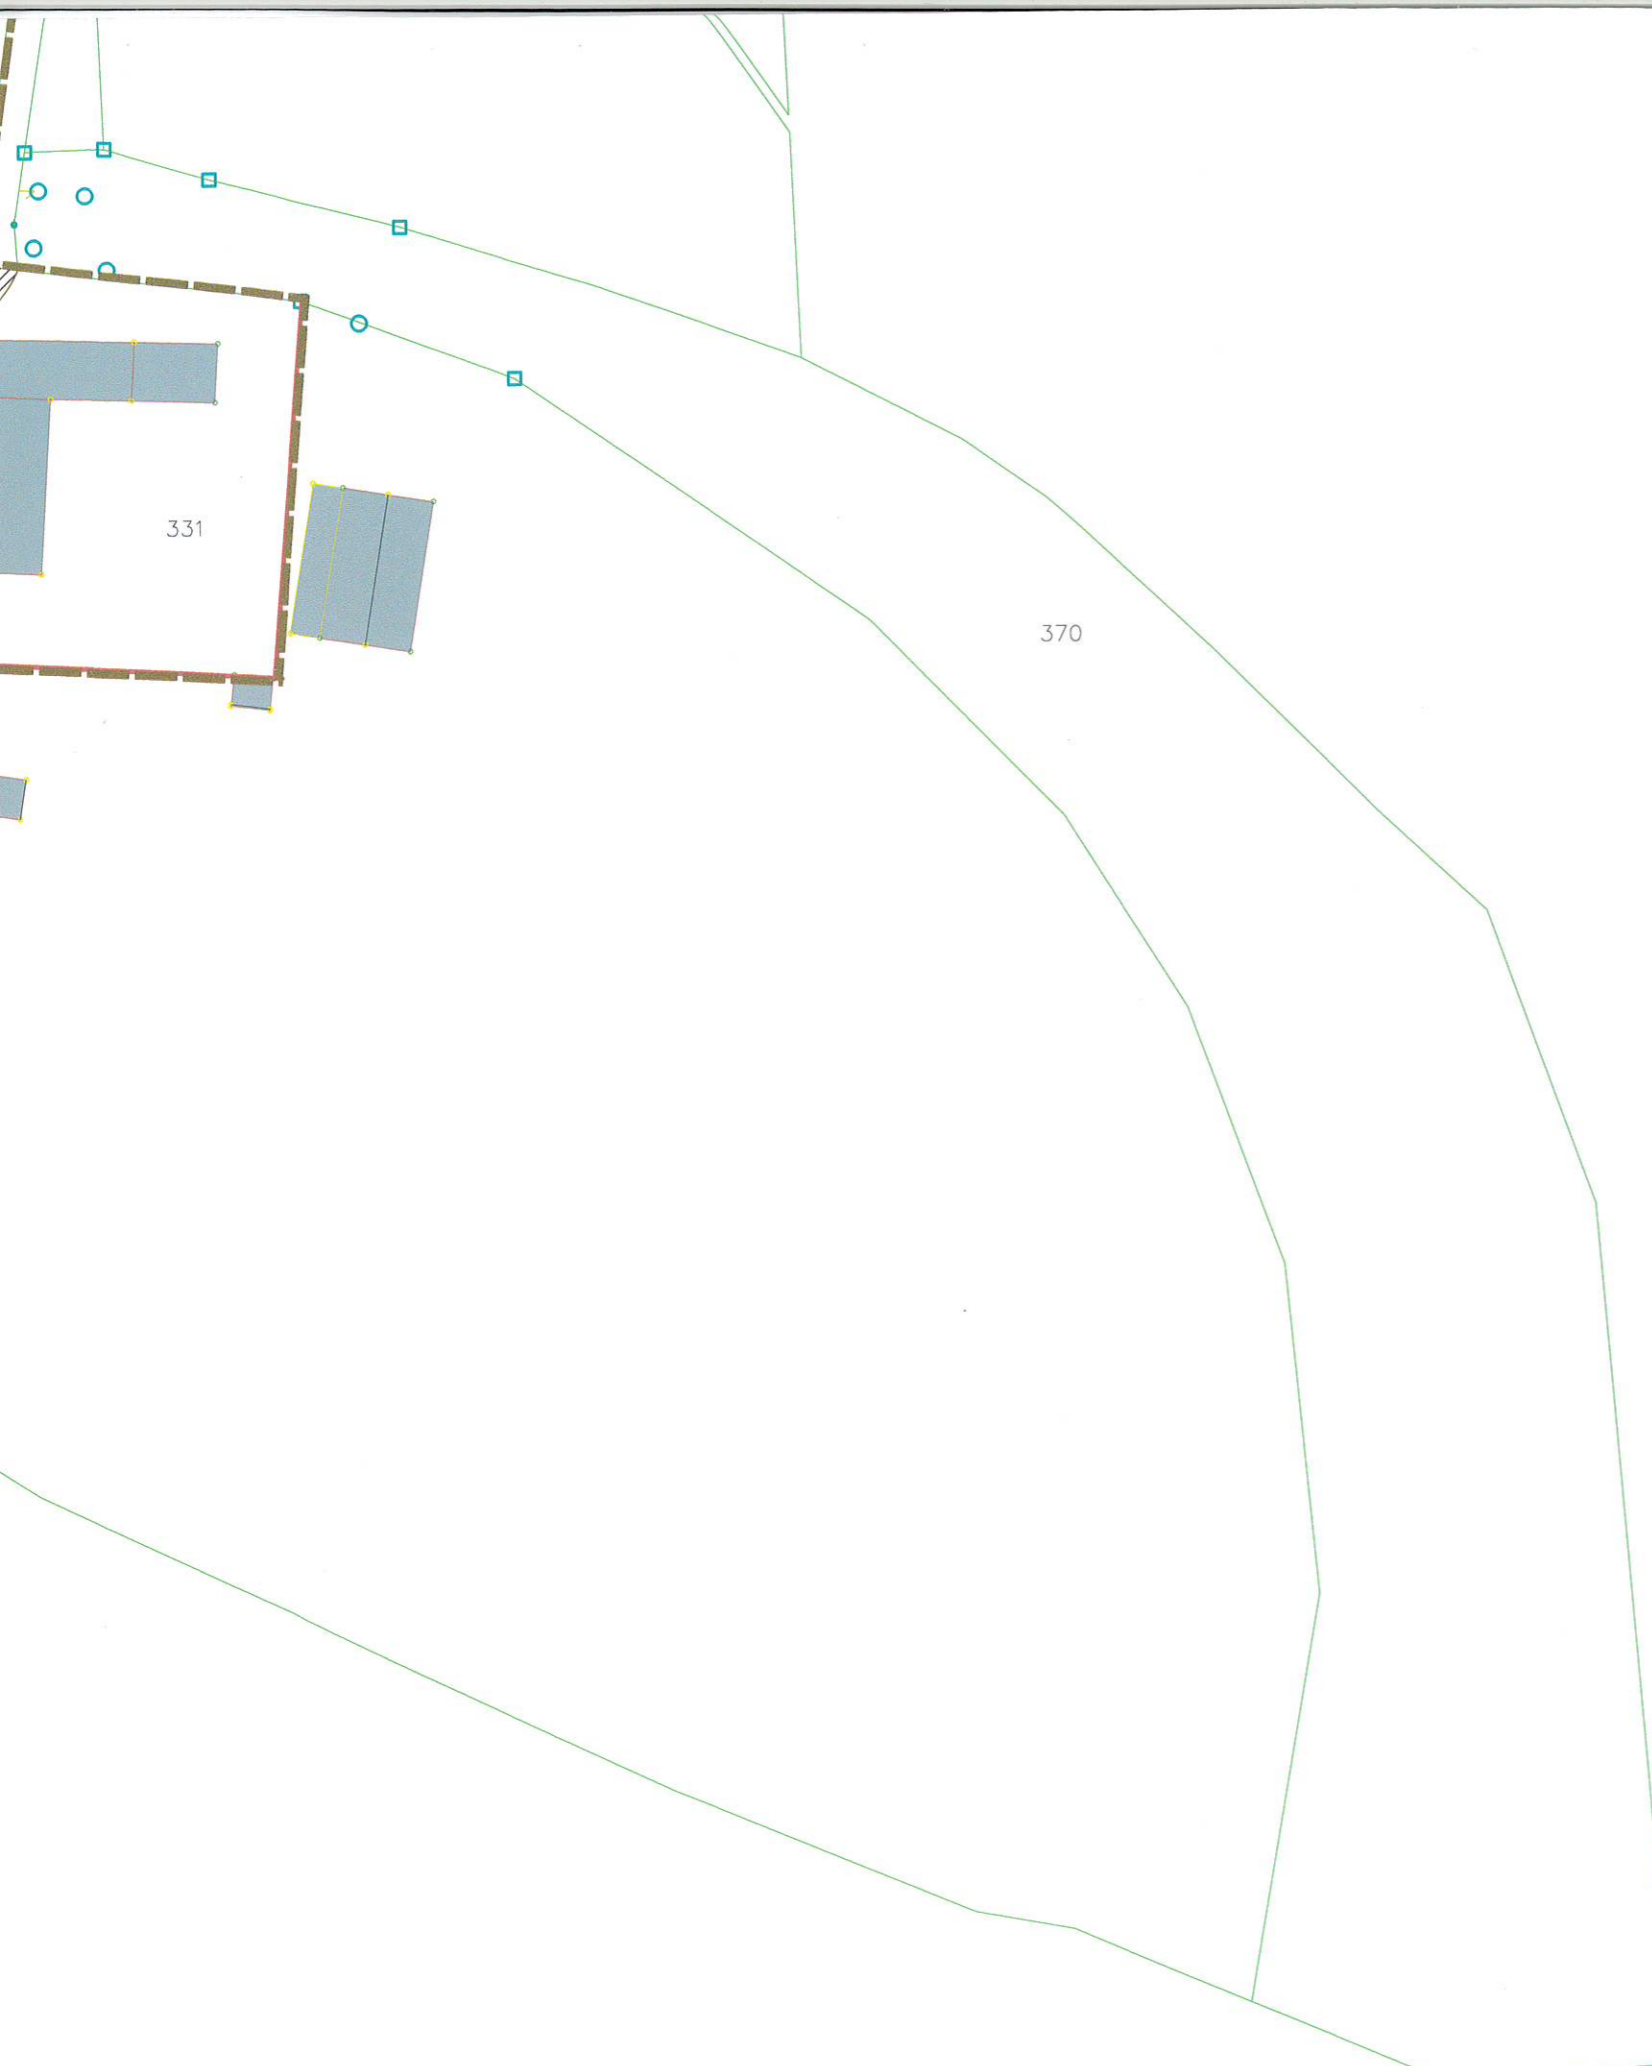

HELDENSTEIN, 03.12.2019

R.MÜLLER
2. BÜRGERMEISTER

PLANFERTIGER

Bauplanung - Baubetreuung
Helmut Kirmeier
Friesenhamer Straße 5
84431 Heldenstein
Tel. 08636/66171, Fax 66159

BAUPLANUNG – BAUBETREUUNG

HELMUT KIRMEIER
FRIESENHAMER STR. 5
84431 HELDENSTEIN
TEL. 08636/66171



